



A TAVAK KIALAKÍTÁSÁNAK MINTAKERESZTSZELVÉNYEI (M = 1:100)

A 2. számú vízháztartást javító tó mintakeresztmetszénei (3.-3. keresztmetsvény)

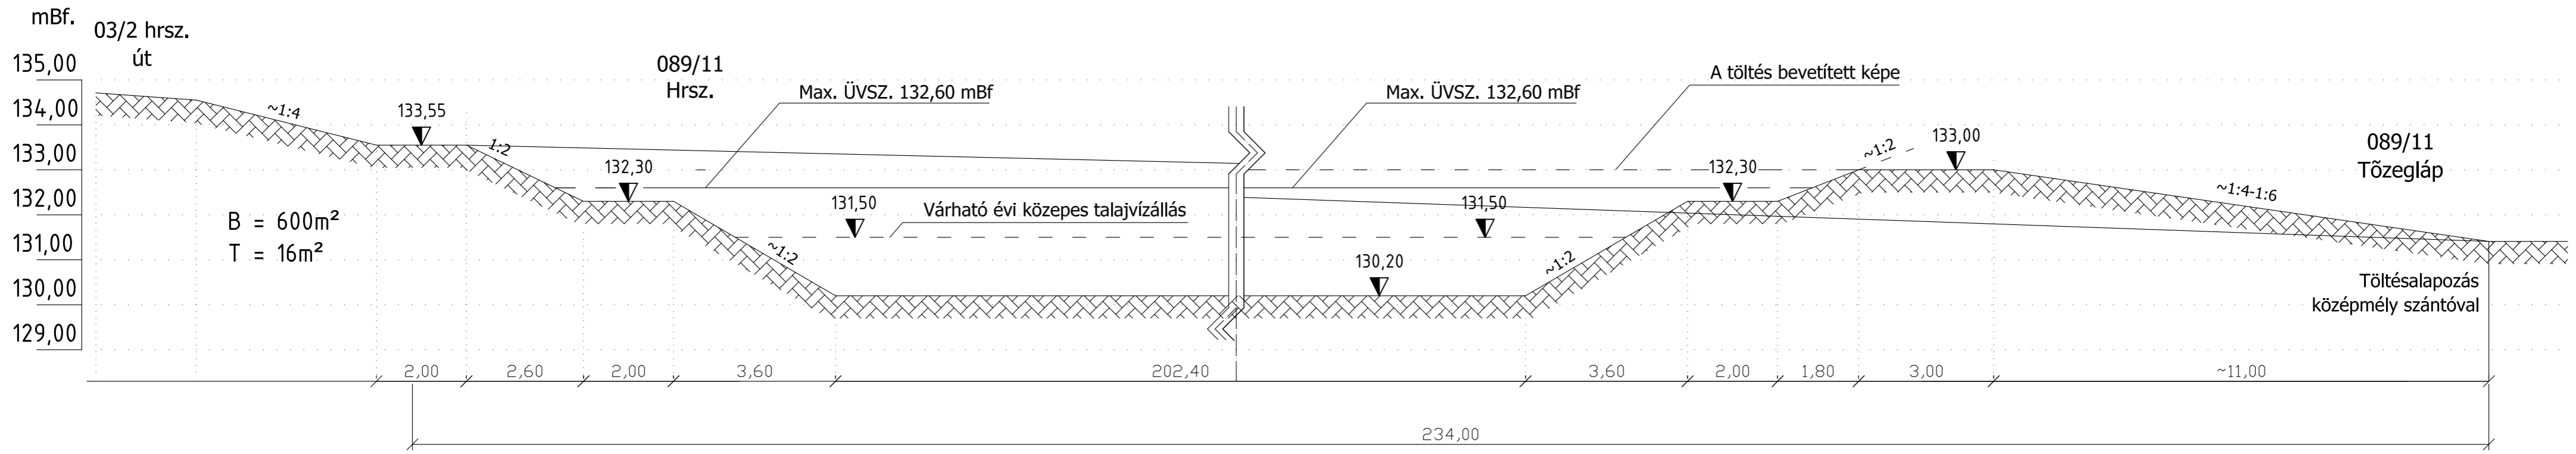

A 2. számú vízháztartást javító tó (2-2 keresztmetsvény)

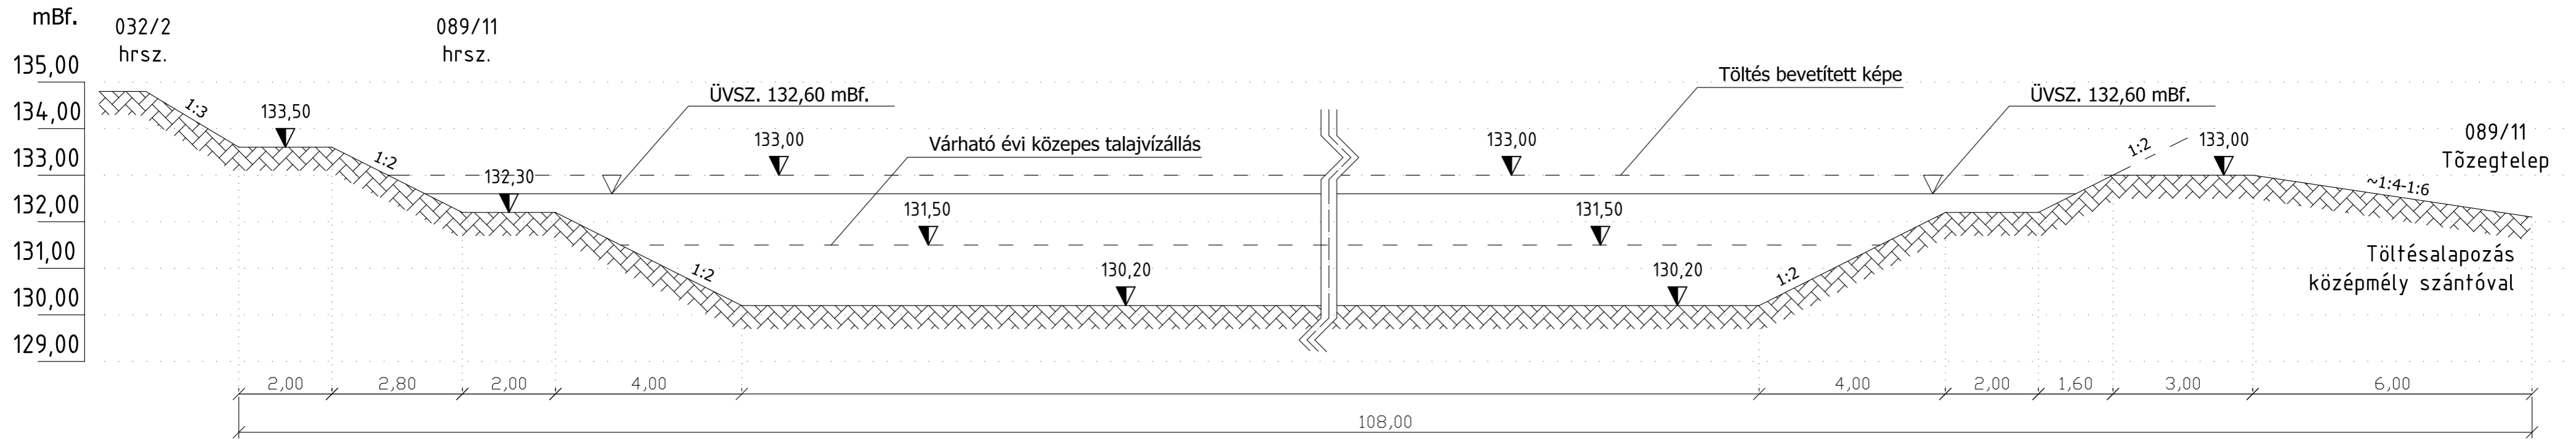

B : 228 m² T : 8 m²

GEO-SIVO ÉPÍTŐIPARI, KÖRNYEZETVÉDELMI TERVEZŐ és KIVITELEZŐ KFT. 1112 Budapest, Töhötöm u. 27/A. Email: geo-sivo.kft@chello.hu	
Mégbízó: VINDORNYSZÖLŐS TELEPÜLÉS ÖNKORMÁNYZATA	
Munka címe: VINDORNYA-LÁP ÉLŐHELYÉNEK HELYSZÁLLÍTÁSA, FEJLESZTÉSE, A LÁP VÍZELLÁTÁSÁNAK ÉS TŰZI VÍZ KÉSZLETÉNEK BIZTOSÍTÁSÁRA TERVEZETT TAVAK, VÍZJOGI LÉTESÍTÉSI ENGEDÉLYES TERV	Rajzszám: 2-2. SZÁMÚ
Rajz címe: A TAVAK KIALAKÍTÁSÁNAK MINTASZELVÉNYEI II.	Méretarány: M= 1:100
Szaktervező: VONA LÁSZLÓ	Dátum: 2010.11.HÓ