


Vindornyaszőlős külterület

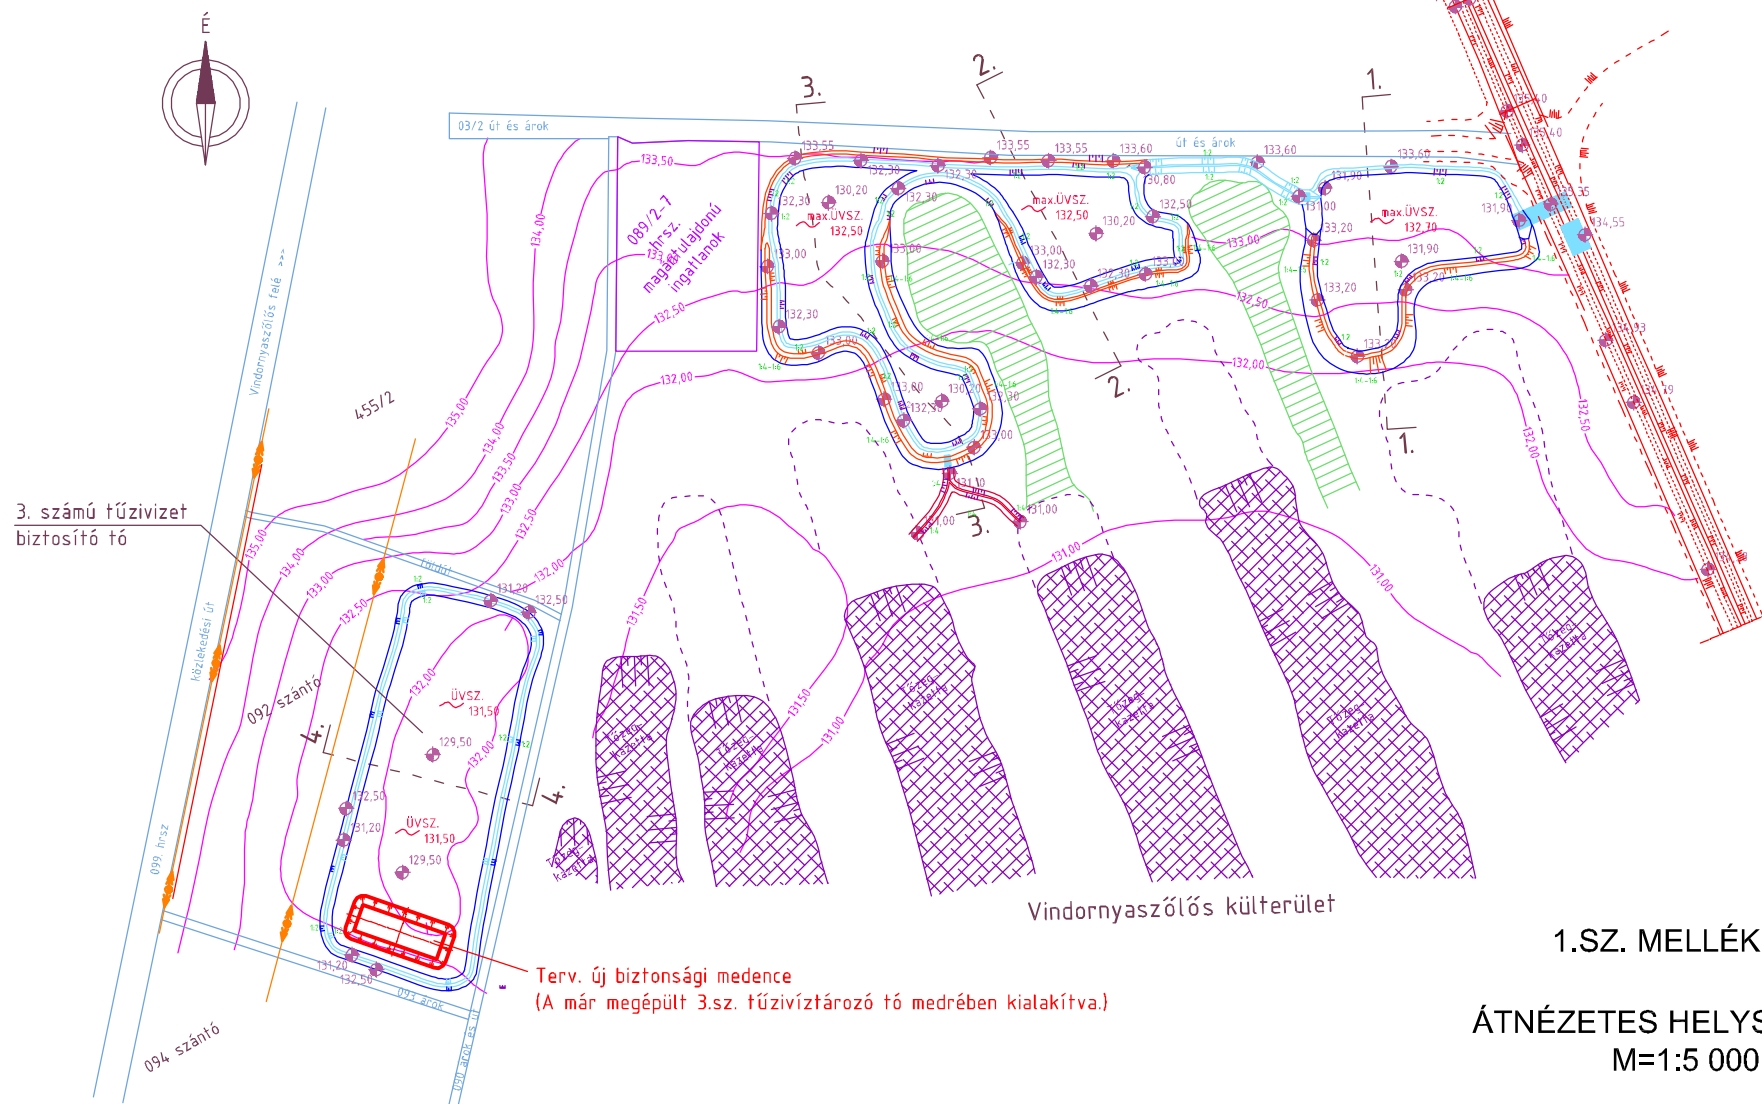

1.SZ. MELLÉKLET

ÁTNÉZETES HELYSZÍNRAJZ
M=1:5 000

Terv címe: Vindornya-láp rehabilitáció - Tűzvíztározó medermódosítása

Projekt szám: KEOP-7.3.1.2/09-2009-0005

Tervező: Szántó Tibor (VZ-T 13-7605)

Készült: 2013.01.